

T.C.
DİYARBAKIR İLİ
KAYAPINAR İLÇE BELEDİYE BAŞKANLIĞI

SAYI : M.21.3.KAY.0.13/ 20
KONU : Meclis Kararı.

30.04.2021

İ L A N


Diyarbakır İli, Kayapınar İlçesi, Mülkiyeti Karayolları 9-Bölge Müdürlüğü adına kayıtlı olan, Talaytepe Mahallesi, 1508 ada 1 numaralı parsel ve 1497 ada 7 numaralı parseller ve mülkiyeti Maliye Hazinesi adına kayıtlı olan, 1498 ada 1 numaralı parsel ve 3194 sayılı imar kanununun 18.madde uygulaması ile elde edilen park alanının bir kısmı Karayolları 9. Bölge Müdürlüğü Yeni Bölge Müdürlüğü sahası yapılmasına yönelik hazırlanan 1/1.000 ölçekli Uygulama İmar Plan değişikliği ile 3194 sayılı imar kanununun 18.madde uygulaması ile elde edilen park alanının bir kısmı resmi kurum alanına (Karayolları) ve 1508/1, 1497/7, numaralı ada/parsellerin resmi kurum alanı (Karayolları) yapılaşma koşulları E:1.00, Yençok:30.50 m yapı çekme mesafeleri tüm cephelerden 10'ar metre olduğu ayrıca 1498/1 numaralı ada/parselin de park alanına dönüştürüldüğü, Uygulama imar plan değişikliği ile 12 metrelik ve 20 metrelik yolların kapatıldığı, mevcutta bulunan yol metrekaresini sağlamak amacıyla 12 metrelik yolun 20 metre genişliğine çıkarıldığı ve cep otoparkının düzenlenmesine yönelik hazırlanan 1/1000 Ölçekli Uygulama İmar Plan değişikliği Diyarbakır Büyükşehir Belediye Meclisince incelenip, Tüm Komisyonların görüşleri doğrultusunda 16/04/2021 tarih ve 124 sayılı kararıyla uygun görülerek, 5216 sayılı Büyükşehir Belediye kanununun 14. Maddesi uyarınca onaylanıp, Belediye Meclis Çalışma Yönetmeliğinin 13. Maddesinin (b) bendi uyarınca oylama yapılarak, aynı yönetmeliğin 14. Maddesine istinaden katılanların oy birliğiyle kabul edilmiştir.

Bahse konu Meclis kararı ve 1/1000 Ölçekli Uygulama İmar Plan Değişikliği ekte sunulmuştur.


İlan olunur. 30.04.2021


Cihad KAYHAN
Başkan a.
Belediye Başkan Yrd.

30.04.2021 Şehir ve Bölge Plan. : Kübra ÖZCAN
30.04.2021 İmar ve Şehircilik Müdür V. : Bünyamin EYÜBOĞLU

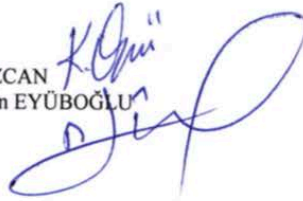

1/1000 Ölçekli Meri Uygulama İmar Planı

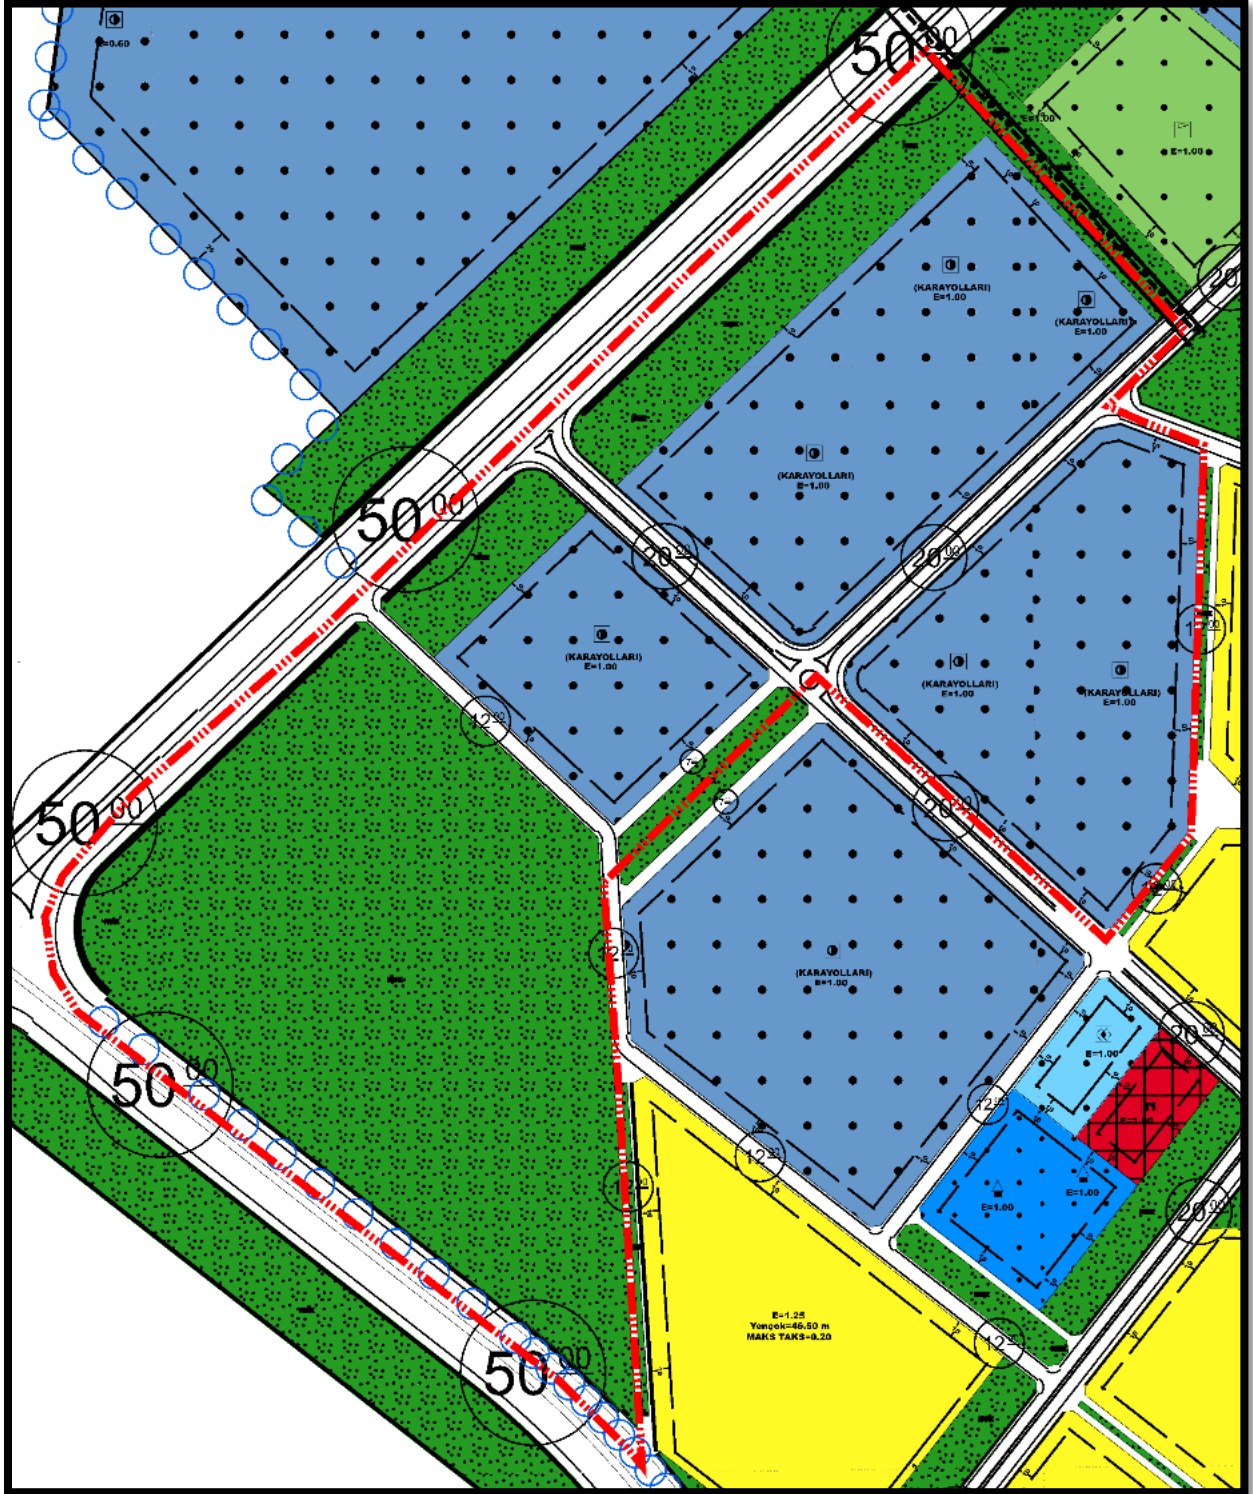

1/1000 Ölçekli Öneri Uygulama İmar Planı

